






(仮称) パピルス リハビリサービス 外観 Image

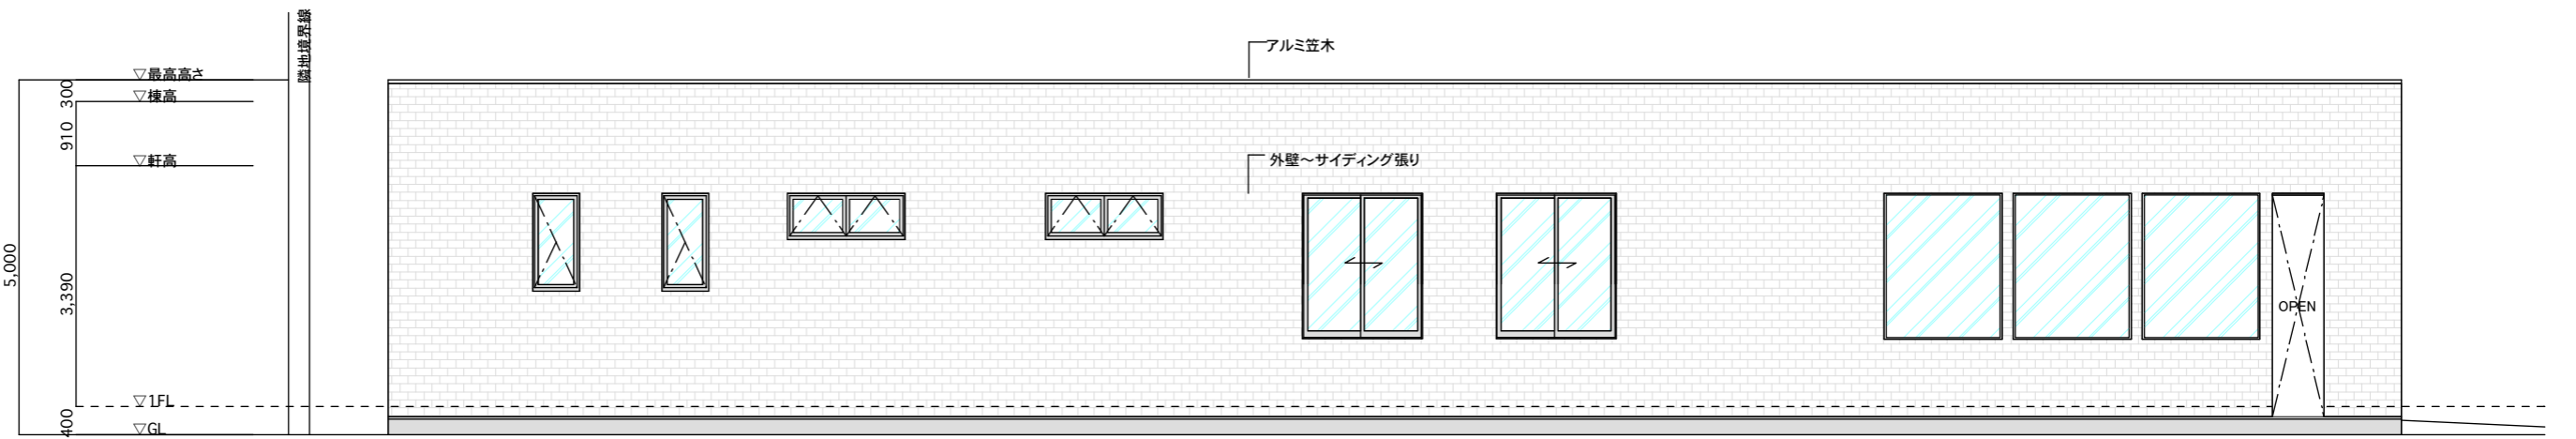


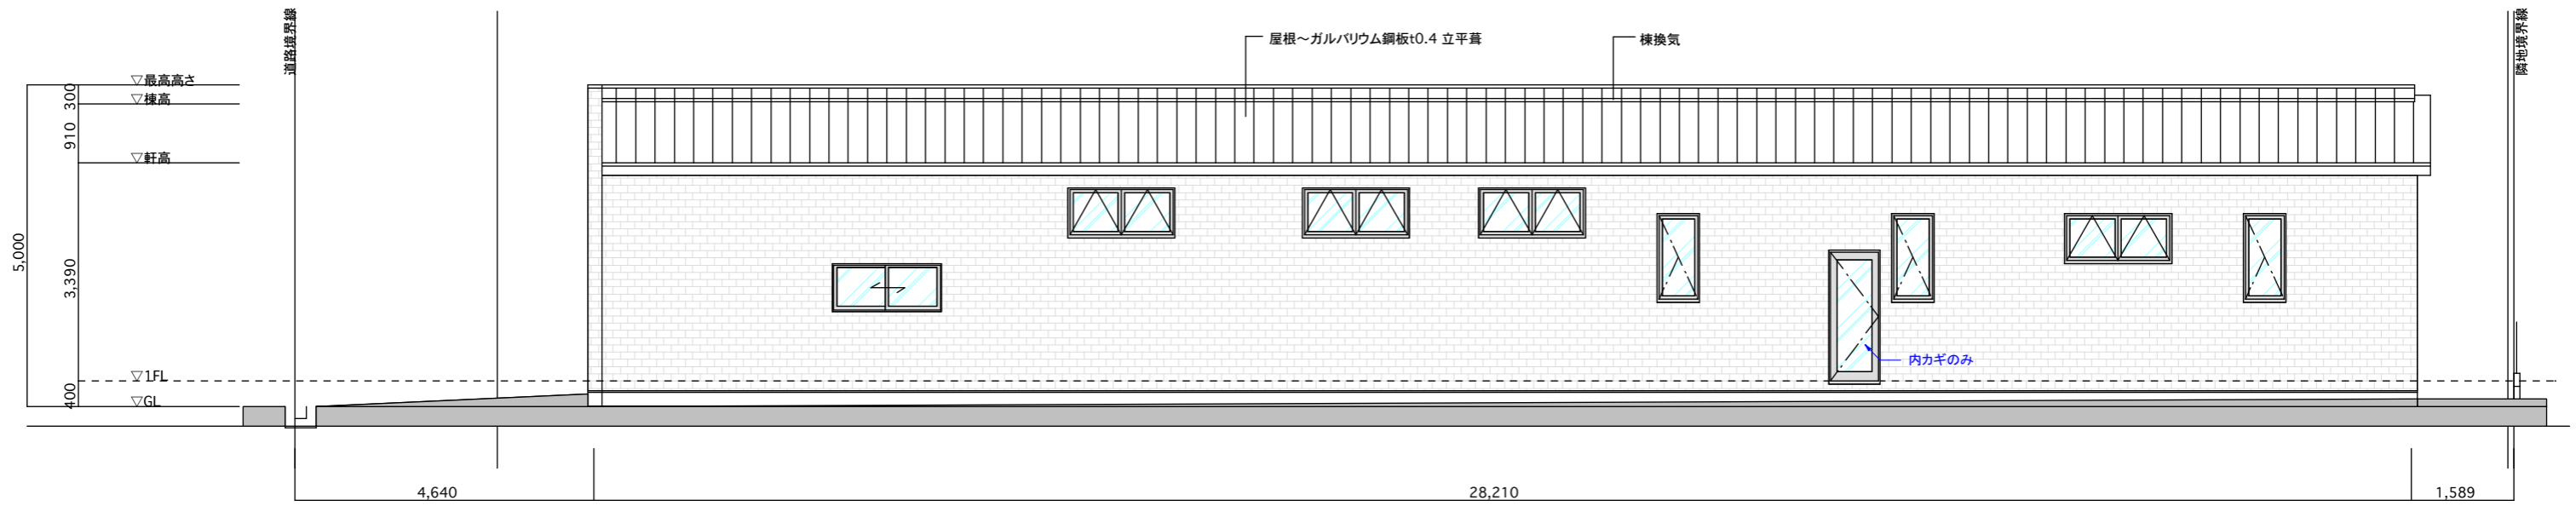

東立面図

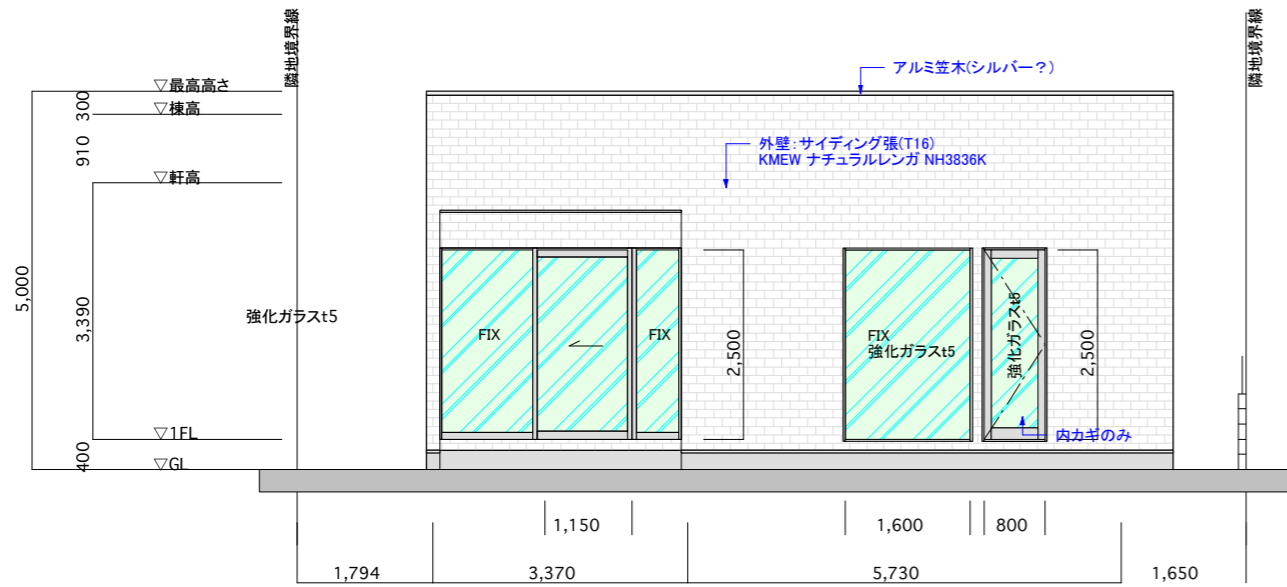

北立面図

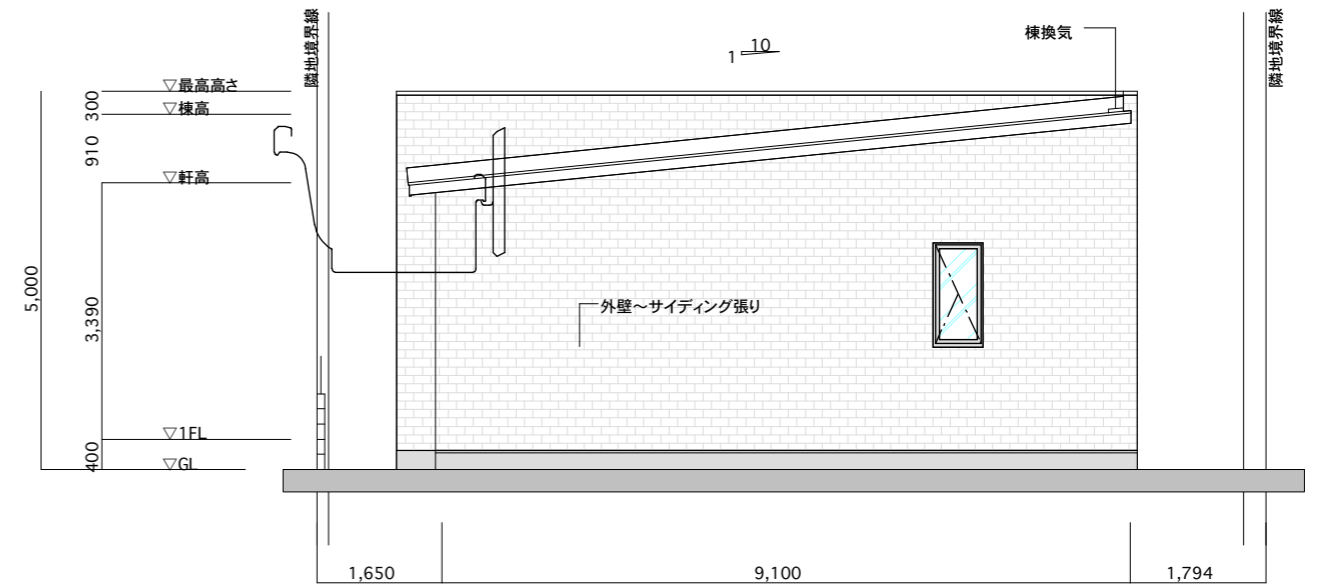

南立面図




OMA Design inc.
2F,1-3-5,Choukoujiminami,Toyonaka-city,Osaka.
Post:561-0874 Tel 06-6152-5335 Fax 06-6152-5344
www.oma-design.jp

Planning/Design	加藤 靖史	Date-01	20200720_0725	Date-02		Date-03		Date-04	
Drafting		Date-07		Date-08		Date-09		Date-10	
		Date-13		Date-14		Date-15		Date-16	

Project	(仮称)パピルス リハビリデイサービス 新築工事
File Name	立面図


Scale	1:100
File No.	1

※知的財産権法令により製作者及び所属会社に無断で当デザインを使用したり、無断で転載、加工などを行うと著作権法令に違反します。

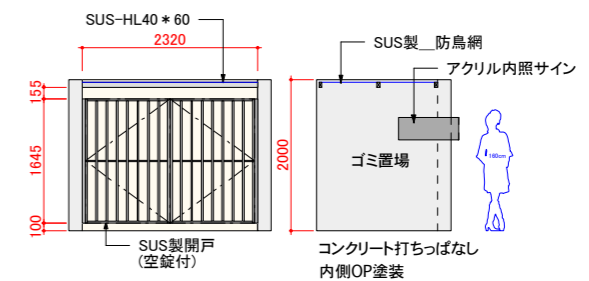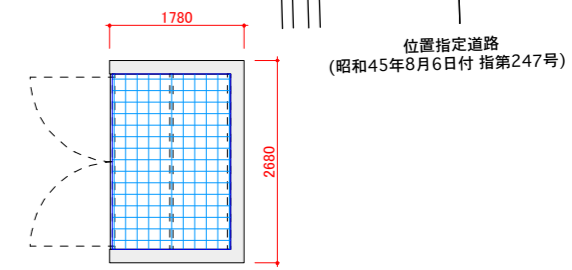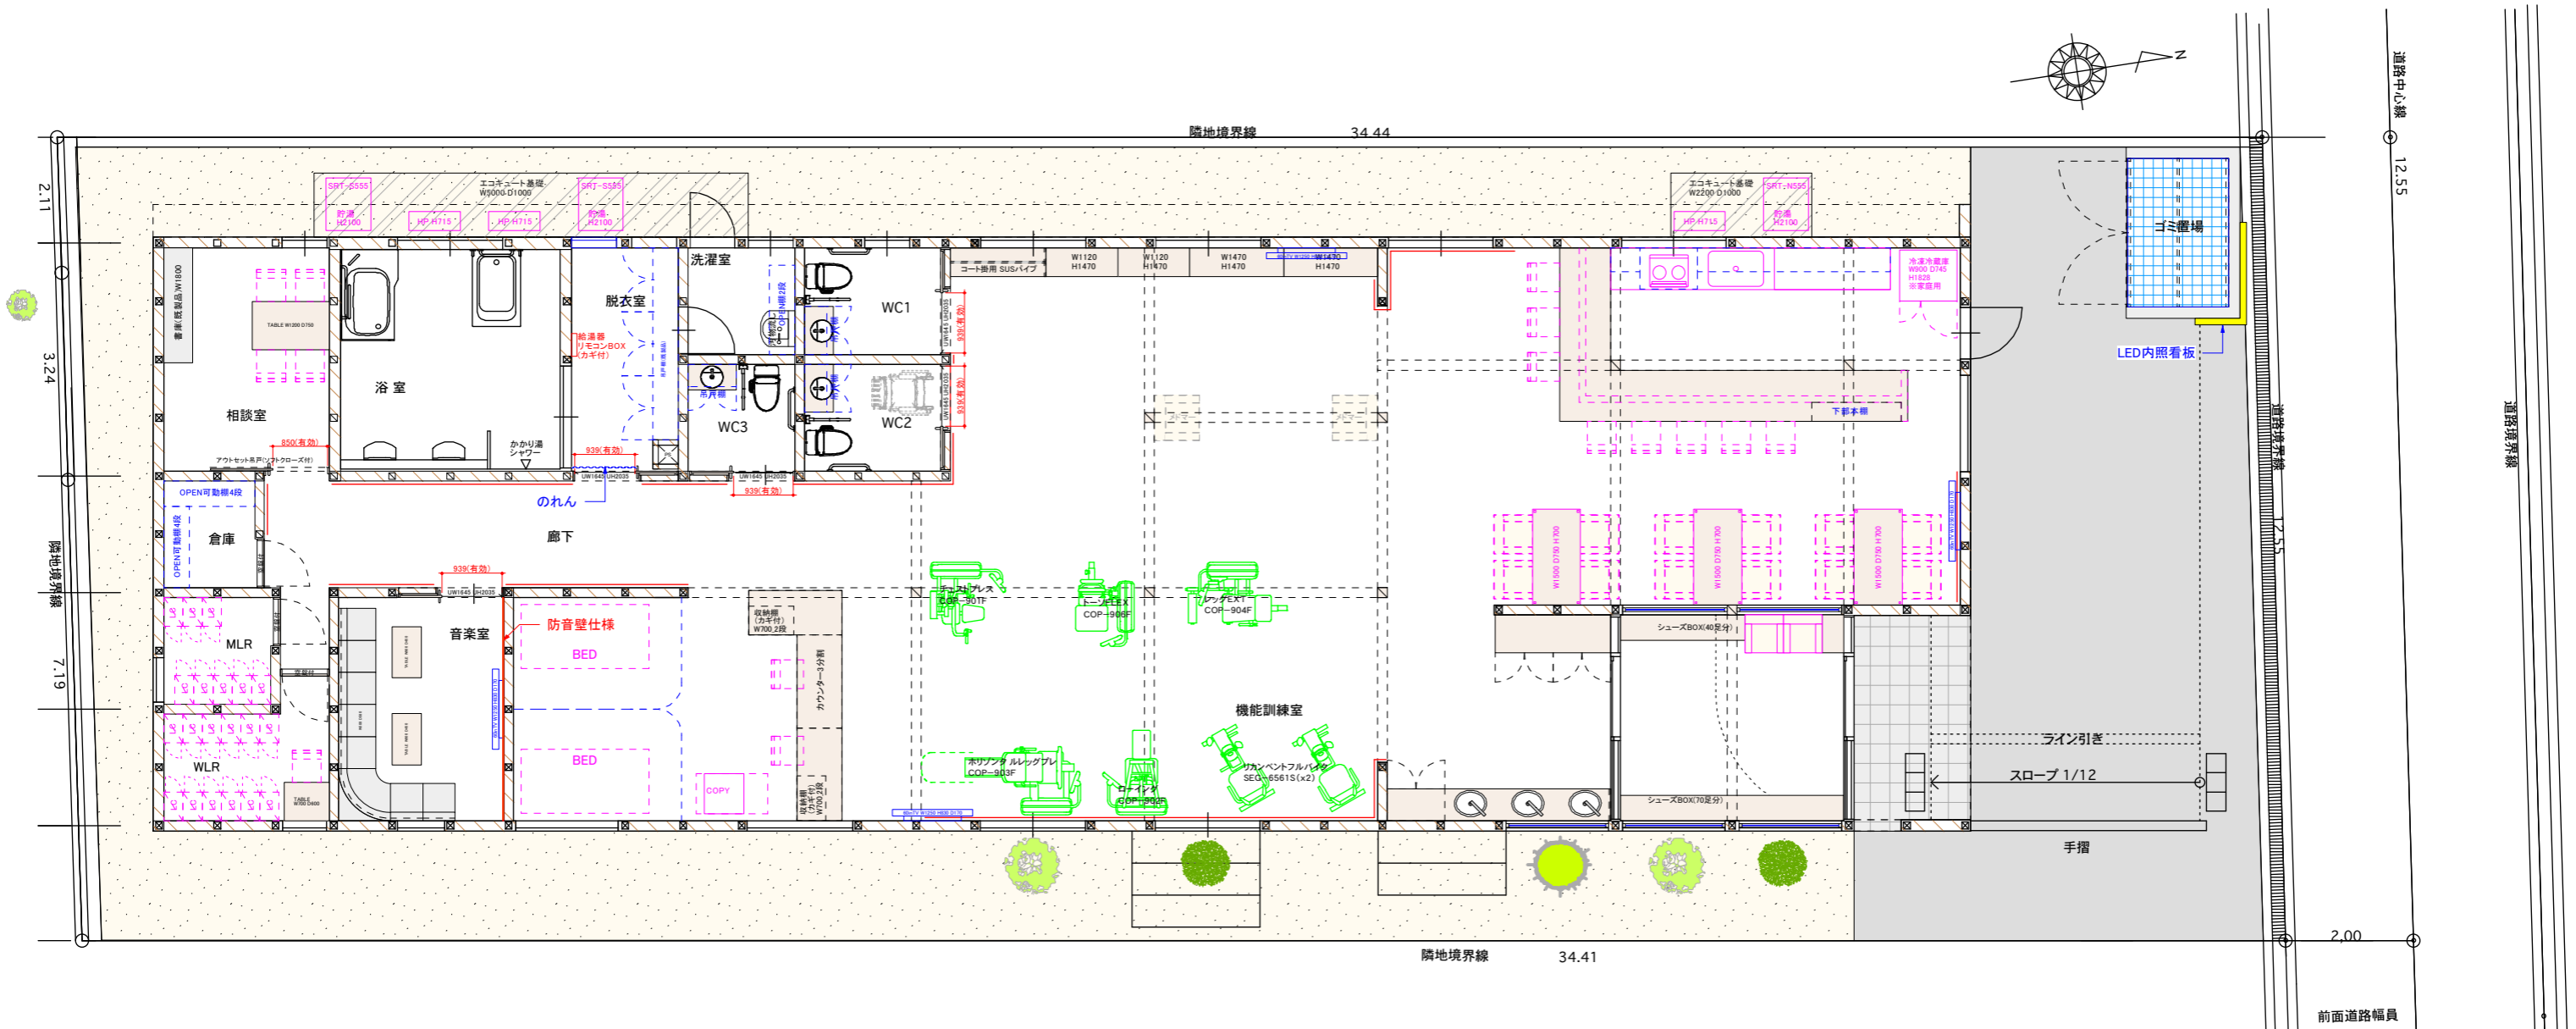


OMA Design inc. 2F,1-3-5,Choukoujiminami,Toyonaka-city,Osaka. Post:561-0874 Tel 06-6152-5335 Fax 06-6152-5344 www.oma-design.jp	Planning/Design 加藤 靖史	Date-01 20200720_0725_0903	Date-02	Date-03	Date-04	Project (仮称)パピルス リハビリデイサービス 新築工事	Scale 1:100
	Drafting	Date-07	Date-08	Date-09	Date-10	File Name 平面図	File No. 1

※知的財産権法令により製作者及び所属会社に無断で当デザインを使用したり、無断で転載、加工などを行うと著作権法令に違反します。

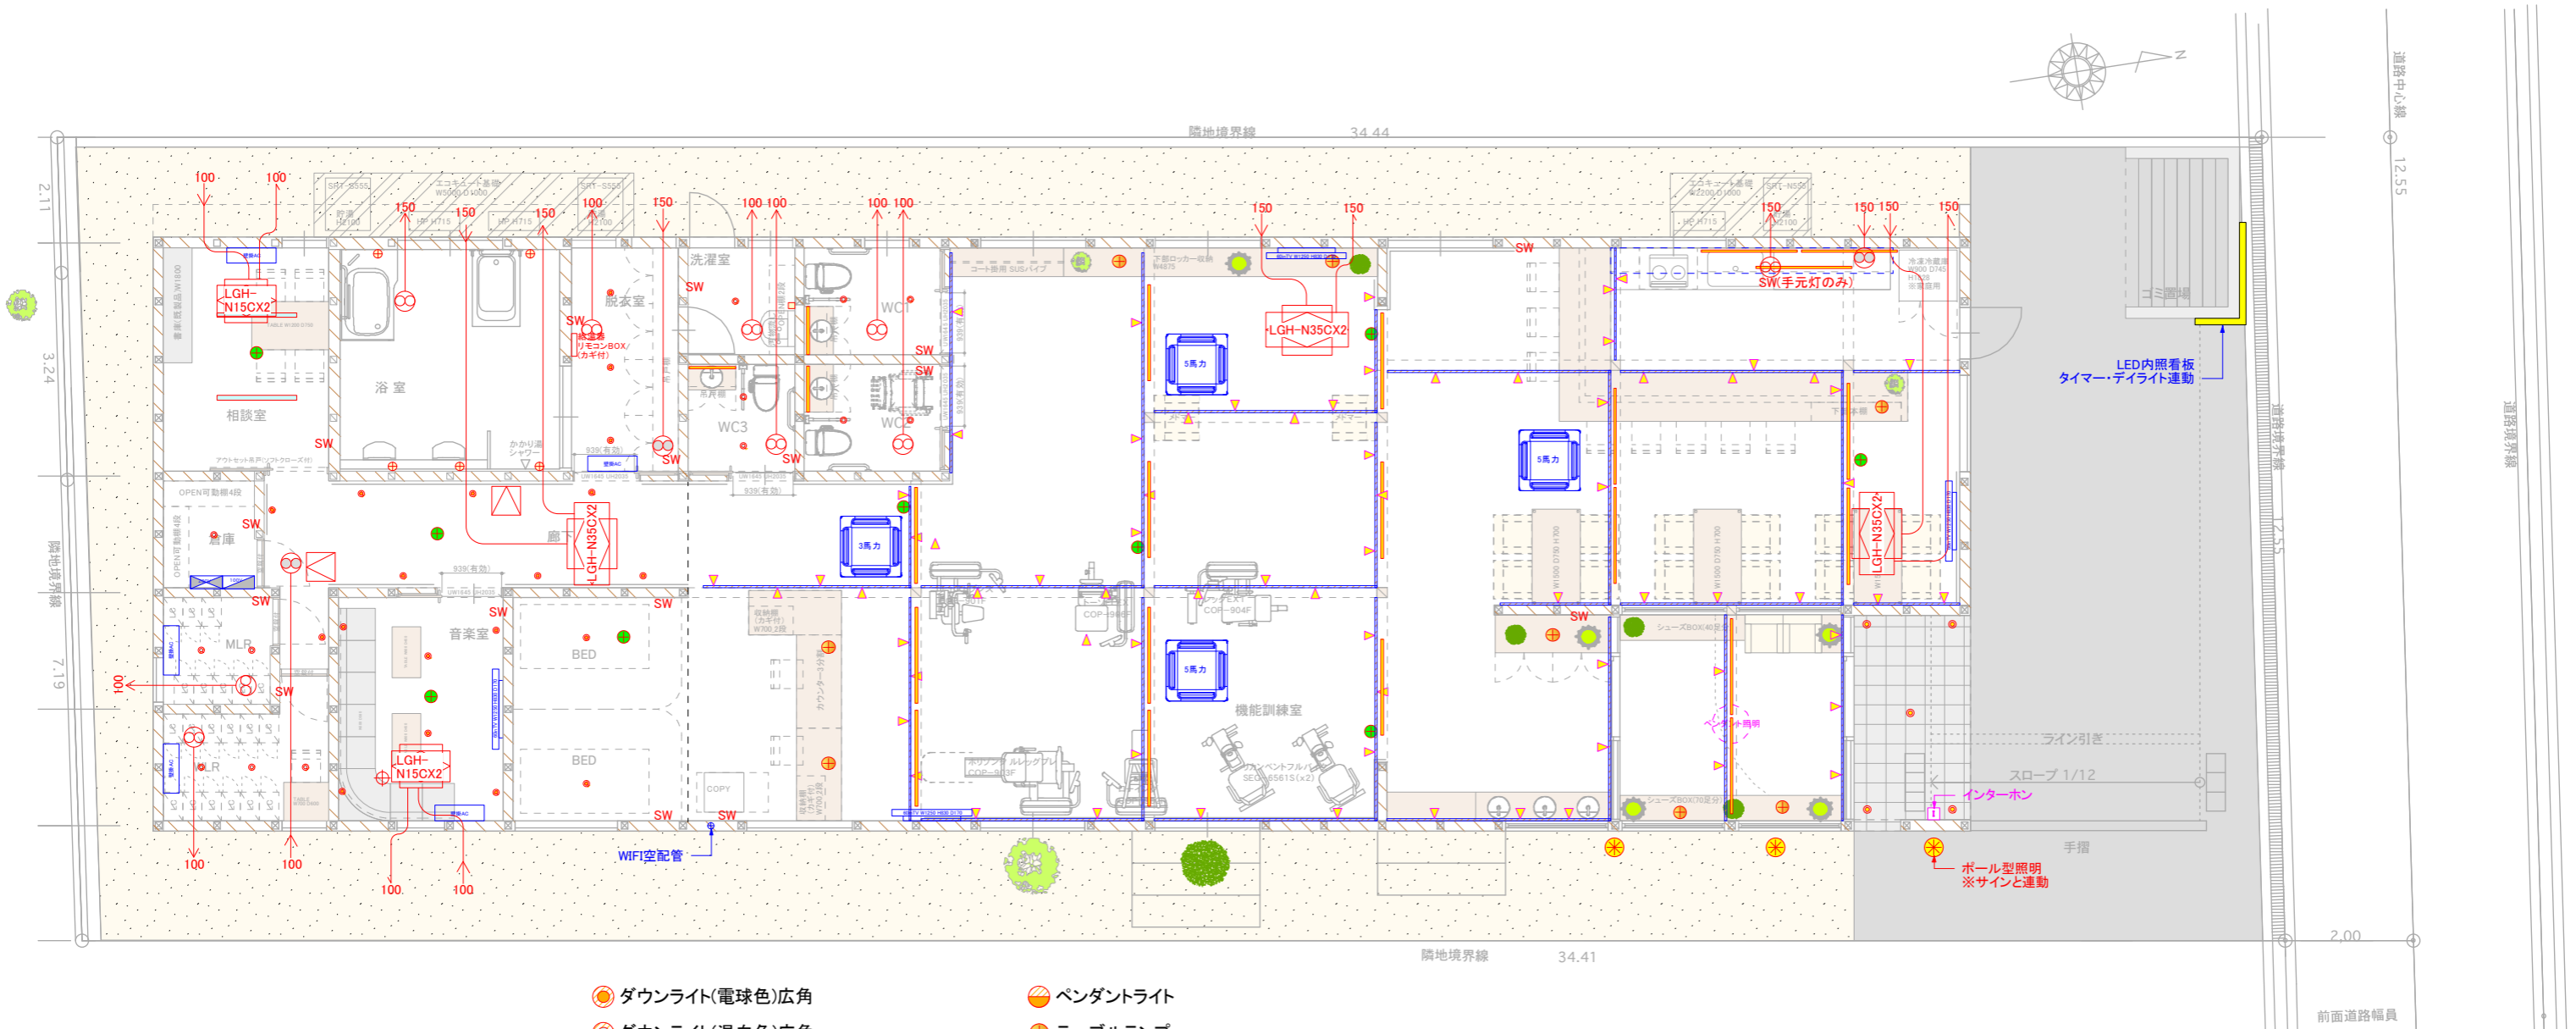


- ダウンライト(電球色)広角
- ダウンライト(温白色)広角
- 軒下ダウンライト(電球色)狭角
- ▶ スポットライト(電球色)
- ブラケットライト(電球色)
- ブラケットライト(温白色)
- 間接照明(電球色)
- 照明レール
- ペンダントライト
- テーブルランプ
- 屋外ポールライト
- ▶ 屋外スポットライト
- ⊕ ミラーボール(自己発光)
- インターホン
- 非常照明
- ⊕ 浴室ブラケット(DWP-40823 A)
- FL型シーリング(屋光色)
- ▶ スポットライト(電球色)天井付

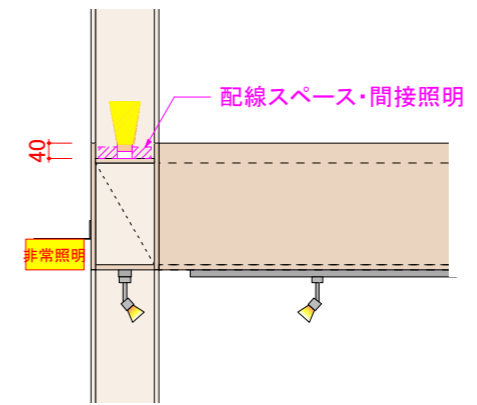

OMA Design inc. 2F,1-3-5,Choukougiminami,Toyonaka-city,Osaka. Post:561-0874 Tel 06-6152-5335 Fax 06-6152-5344 www.oma-design.jp	Planning/Design 加藤 靖史	Date-01 20200720_0725_0903_0915	Date-02 0917	Date-03	Date-04	Project (仮称)パピルス リハビリデイサービス 新築工事	Scale 1:100
	Drafting	Date-07	Date-08	Date-09	Date-10	File Name 照明配図図	File No. 1
	Date-13	Date-14	Date-15	Date-16			

※知的財産権法令により製作者及び所属会社に無断で当デザインを使用したり、無断で転載、加工などを行うと著作権法令に違反します。





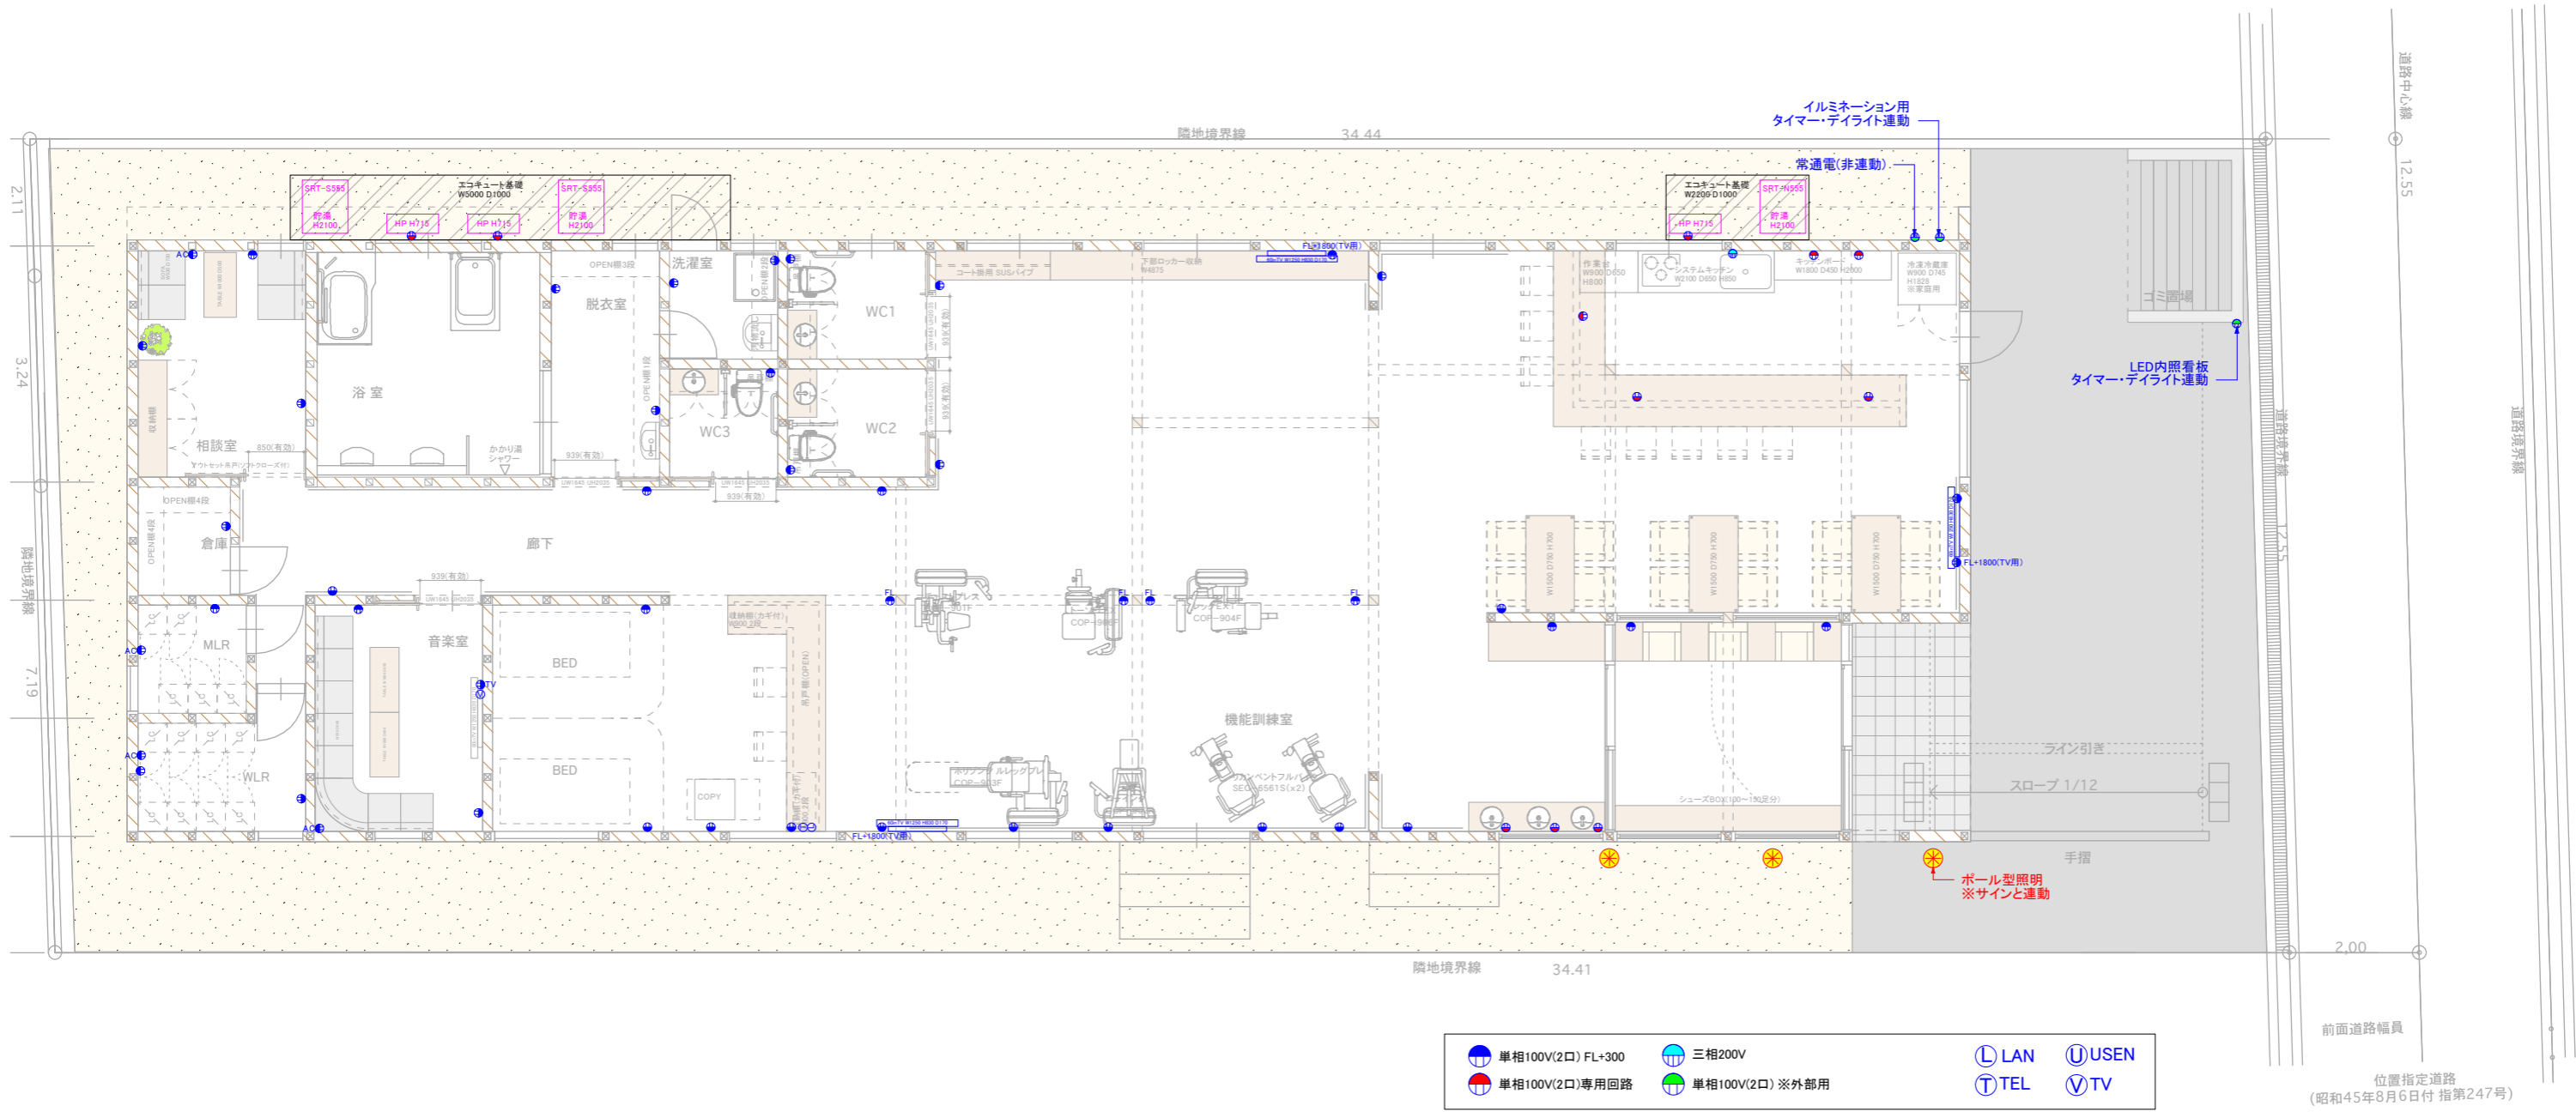


OMA Design inc.
 2F,1-3-5,Choukoujiminami,Toyonaka-city,Osaka.
 Post:561-0874 Tel 06-6152-5335 Fax 06-6152-5344
 www.oma-design.jp

Planning/Design 加藤 靖史	Date-01 20200720_0725_0903_0915	Date-02 0917	Date-03	Date-04
	Date-07	Date-08	Date-09	Date-10
Drafting	Date-13	Date-14	Date-15	Date-16

Project (仮称)パピルス リハビリデイサービス 新築工事	Scale 1:100
File Name コンセント図	File No. 1

※知的財産権法令により製作者及び所属会社に無断で当デザインを使用したり、無断で転載、加工などを行うと著作権法令に違反します。




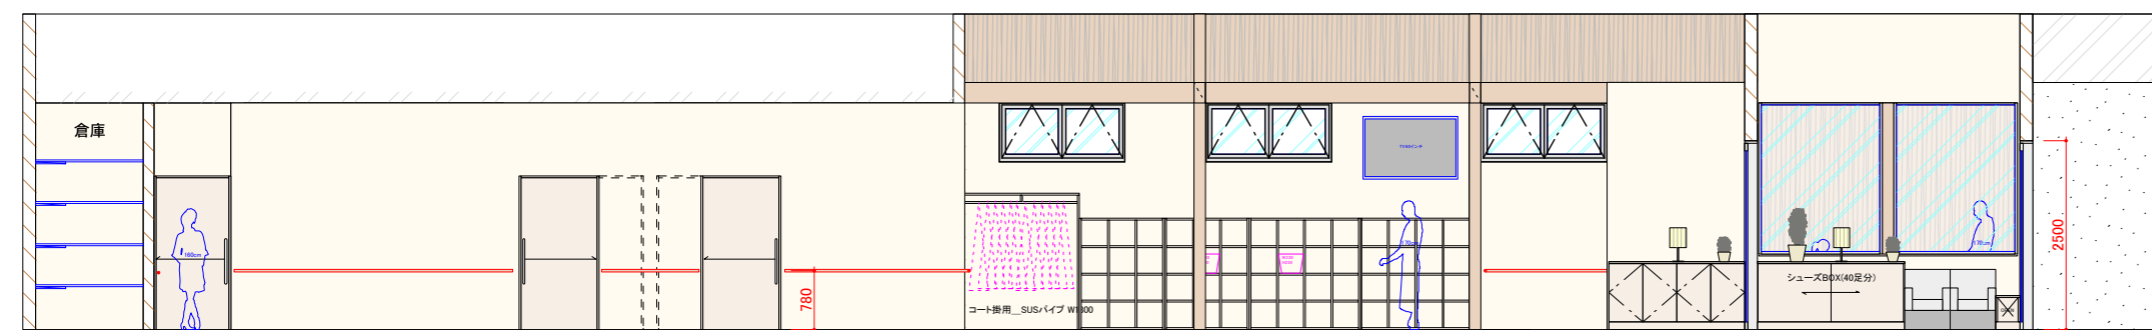
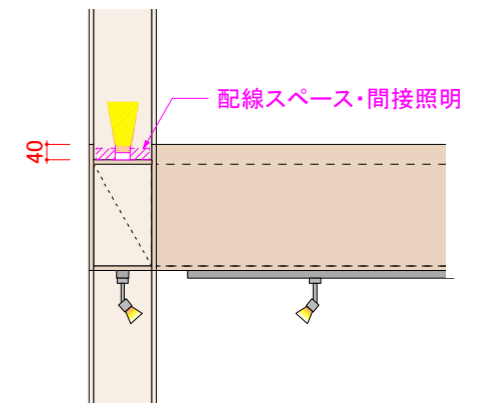
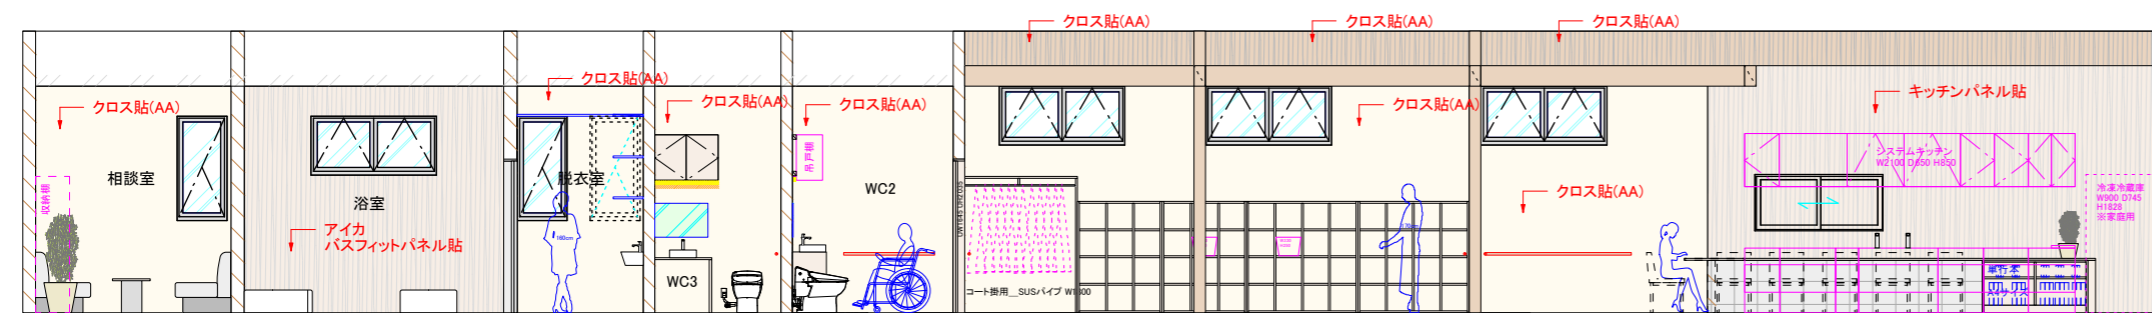
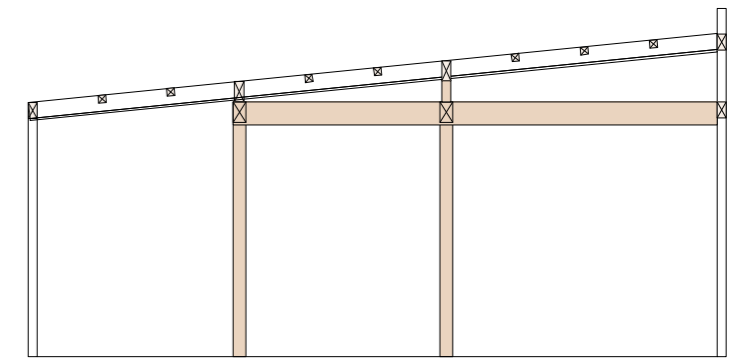
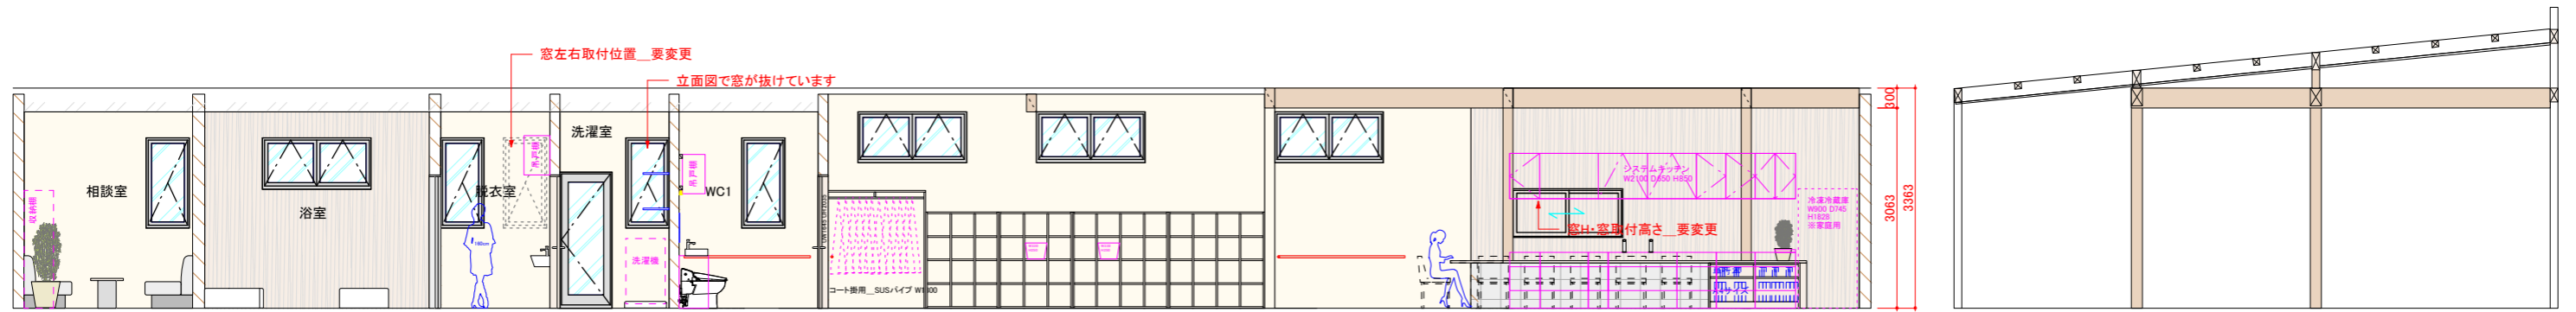


OMA Design inc.
 2F,1-3-5,Choukoujiminami,Toyonaka-city,Osaka.
 Post:561-0874 Tel 06-6152-5335 Fax 06-6152-5344
 www.oma-design.jp

Planning/Design	加藤 靖史	Date-01	20200720_0725_0903	Date-02		Date-03		Date-04	
Drafting		Date-07		Date-08		Date-09		Date-10	
		Date-13		Date-14		Date-15		Date-16	

Project	(仮称)パピルス リハビリデイサービス 新築工事	Scale	1:100
File Name	展開図	File No.	1

※知的財産権法令により製作者及び所属会社に無断で当デザインを使用したり、無断で転載、加工などを行うと著作権法令に違反します。

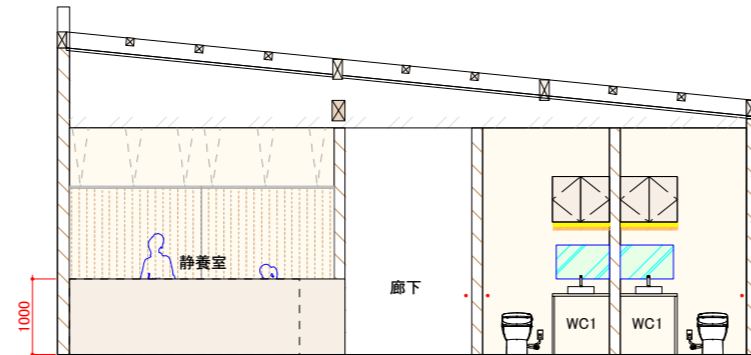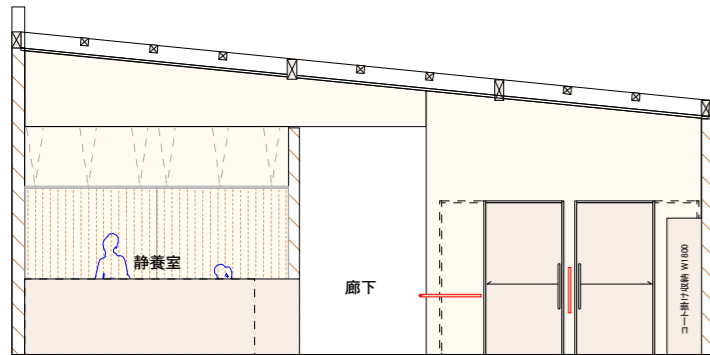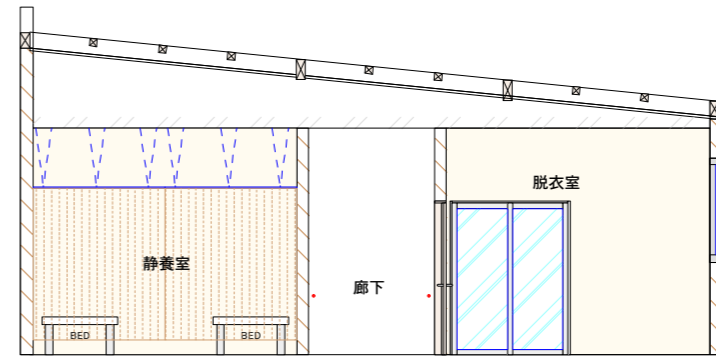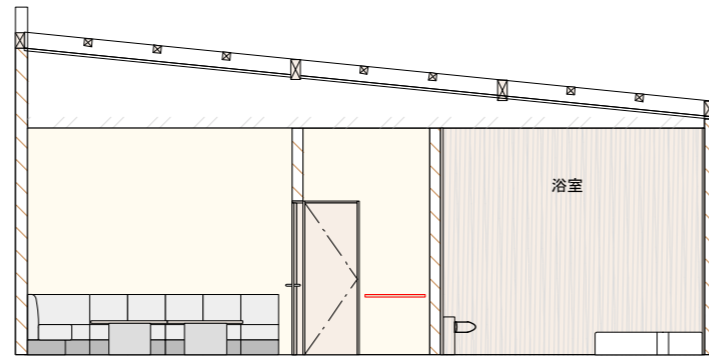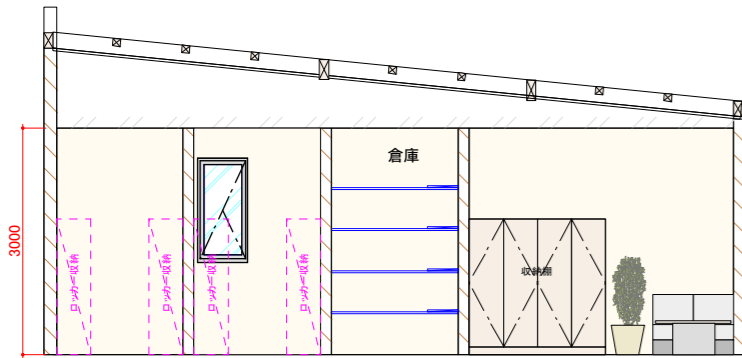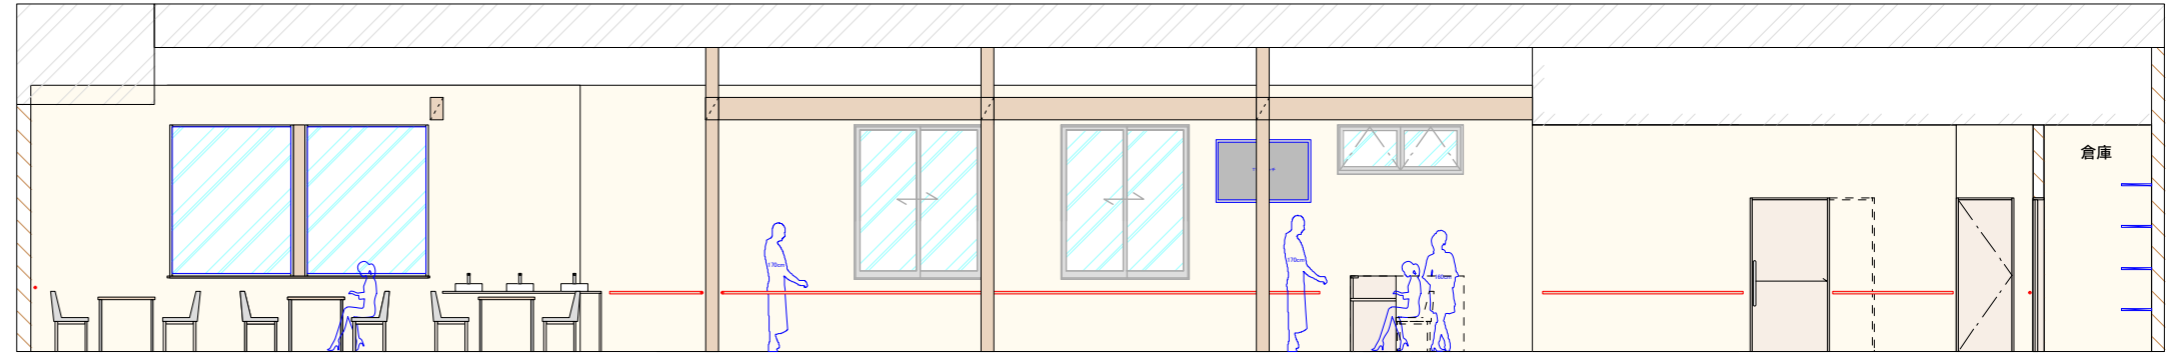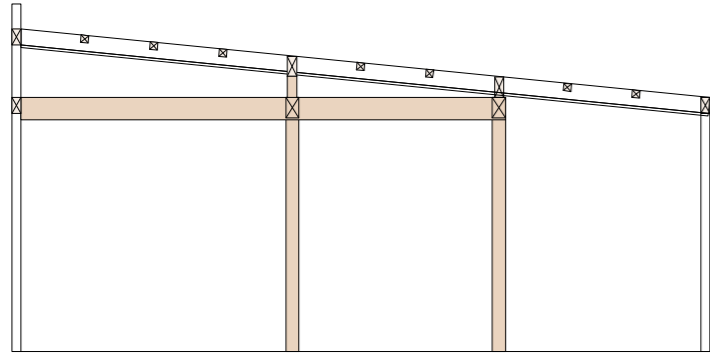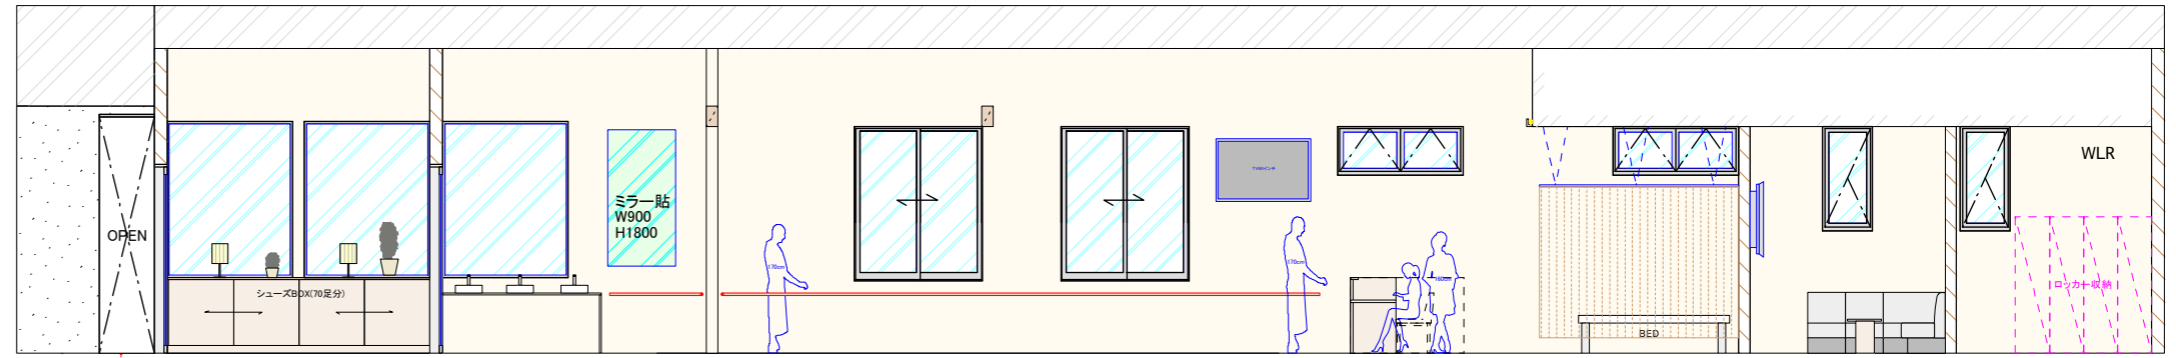



OMA Design inc.
 2F,1-3-5,Choukoujiminami,Toyonaka-city,Osaka.
 Post:561-0874 Tel:06-6152-5335 Fax:06-6152-5344
 www.oma-design.jp

Planning/Design	Date-01	Date-02	Date-03	Date-04
	加藤 靖史	20200720_0725		
	Date-07	Date-08	Date-09	Date-10
Drafting	Date-13	Date-14	Date-15	Date-16

Project	(仮称)パピルス リハビリデイサービス 新築工事
File Name	展開図

Scale	1:100
File No.	1

※知的財産権法令により製作者及び所属会社に無断で当デザインを使用したり、無断で転載、加工などを行うと著作権法令に違反します。

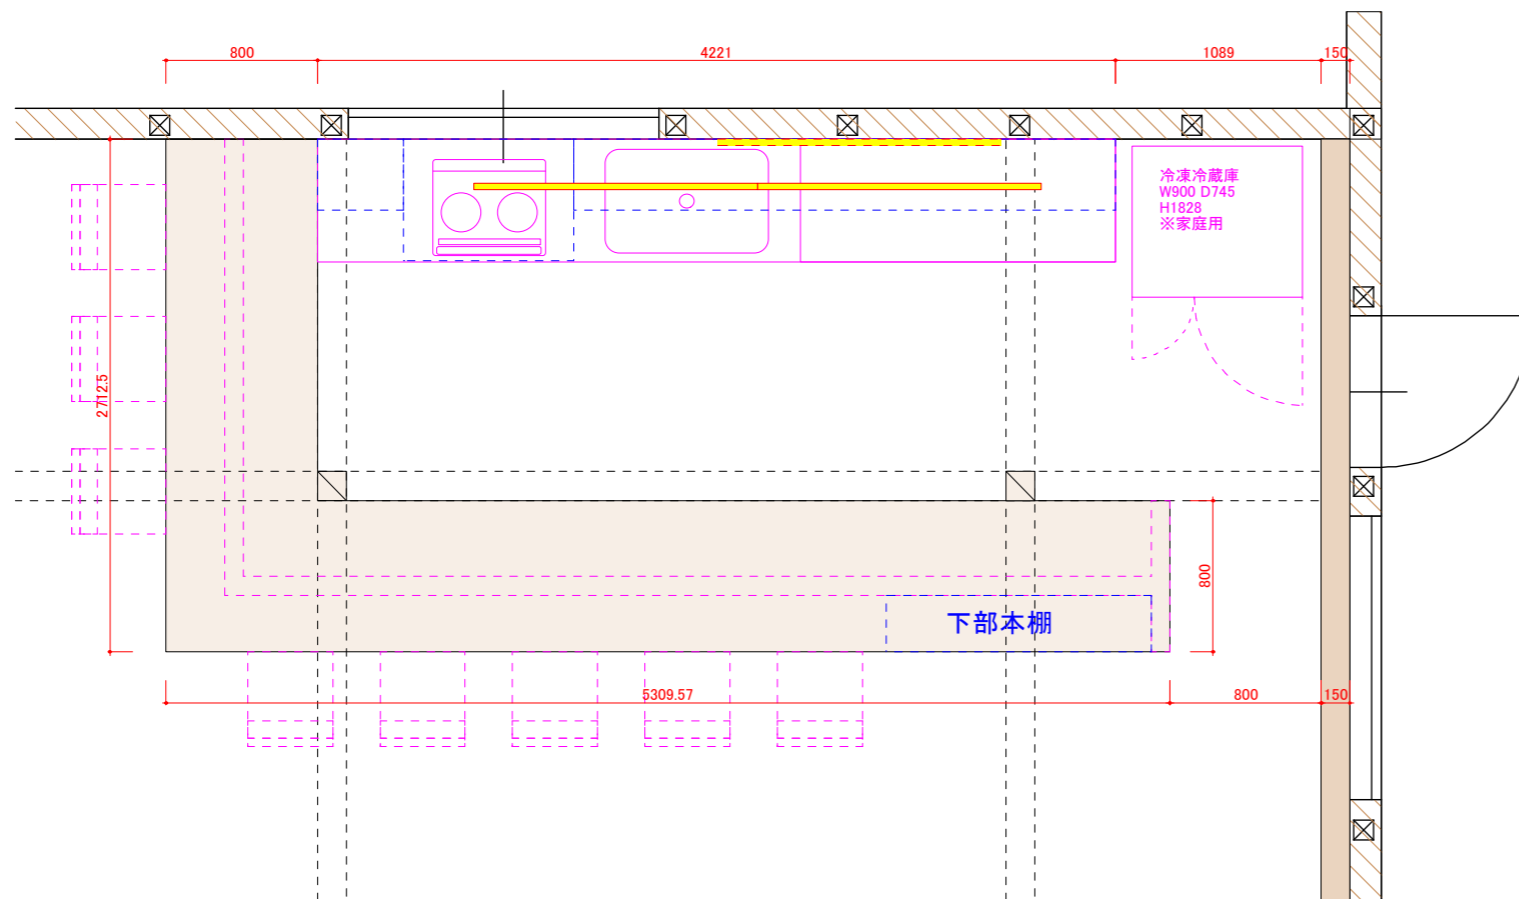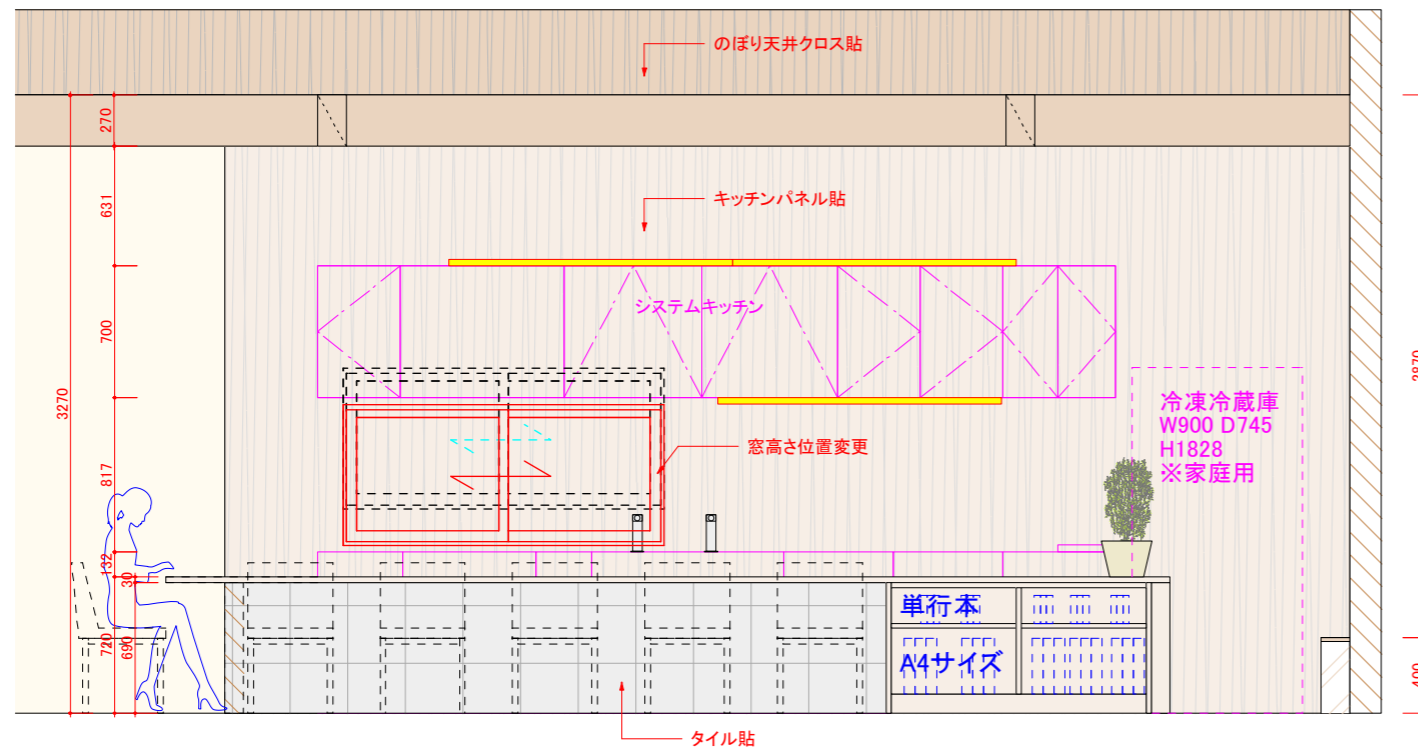

OMA Design inc. 2F,1-3-5,Choukoujiminami,Toyonaka-city,Osaka. Post:561-0874 Tel 06-6152-5335 Fax 06-6152-5344 www.oma-design.jp	Planning/Design 加藤 靖史	Date-01 20200823_0826_0829_0904	Date-02	Date-03	Date-04	Project (仮称)パピルス リハビリデイサービス 新築工事	Scale 1:40
	Drafting	Date-07	Date-08	Date-09	Date-10	File Name Cafe カウンター廻り_詳細図(原案)	File No. 1
		Date-13	Date-14	Date-15	Date-16		

※知的財産権法令により製作者及び所属会社に無断で当デザインを使用したり、無断で転載、加工などを行うと著作権法令に違反します。



内装建具: Panasonic ベリティス JYメープル柄




屋根材: GE-59(グレー)



壁材: SINCOL クロス SLP-908 ※巾木W97



エントランス外部壁タイル: INAX HAL-420/STC-JR2

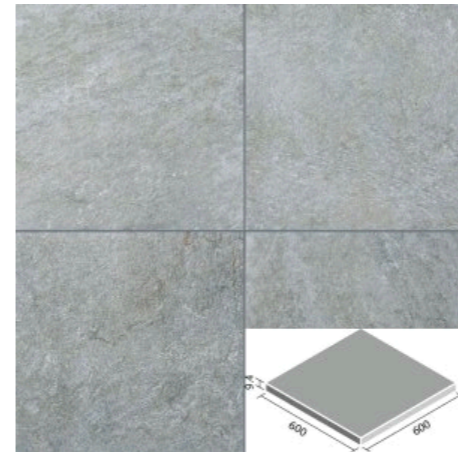

エントランス外部床タイル: INAX IPF-600/FED-3




床材: サンゲツ フロアタイル ビンテージチェリー WD-931(旧 WD-780)




CAFEキッチンパネル: アイカ YFN2064ZN (窓枠: Pana EYオーク柄)




カフェカウンター天板 家具什器: アイカ JC-533K

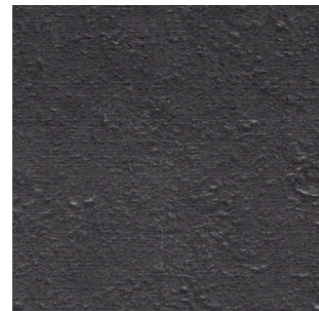

CAFEカウンター腰壁 フロアタイル サンゲツ IS-892

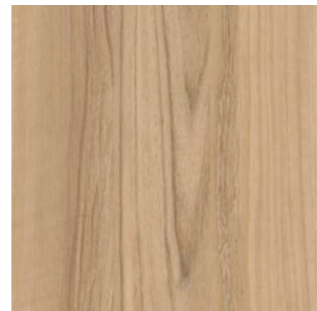


天井クロス: SINCOL BB1593

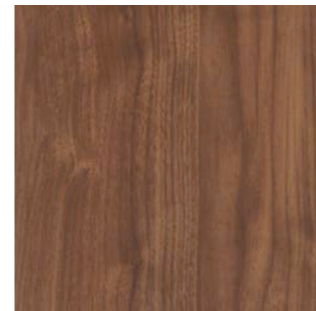

柱・梁クロス: SINCOL BB1592



エントランス内部床: サンゲツ フロアタイル IS-858

 

軒天: 塗装 G15-30B(コゲ茶)ツヤ消し


カラオケROOM



床材: サンゲツ フロアタイル IS-943



壁材: SINCOL クロス BB1182

 

天井材: SINCOL クロス BB8299

巾木: 東リ 2


脱衣室



床材: 東リ CF4360 ※廃盤



床材: サンゲツ CM-10236

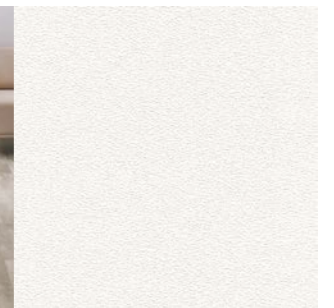

天井壁材: SINCOL SLP-908 ※巾木W97